


SALA ABRUZZO

ALLESTIMENTO A
BANCHI SCUOLA
2100 POSTI

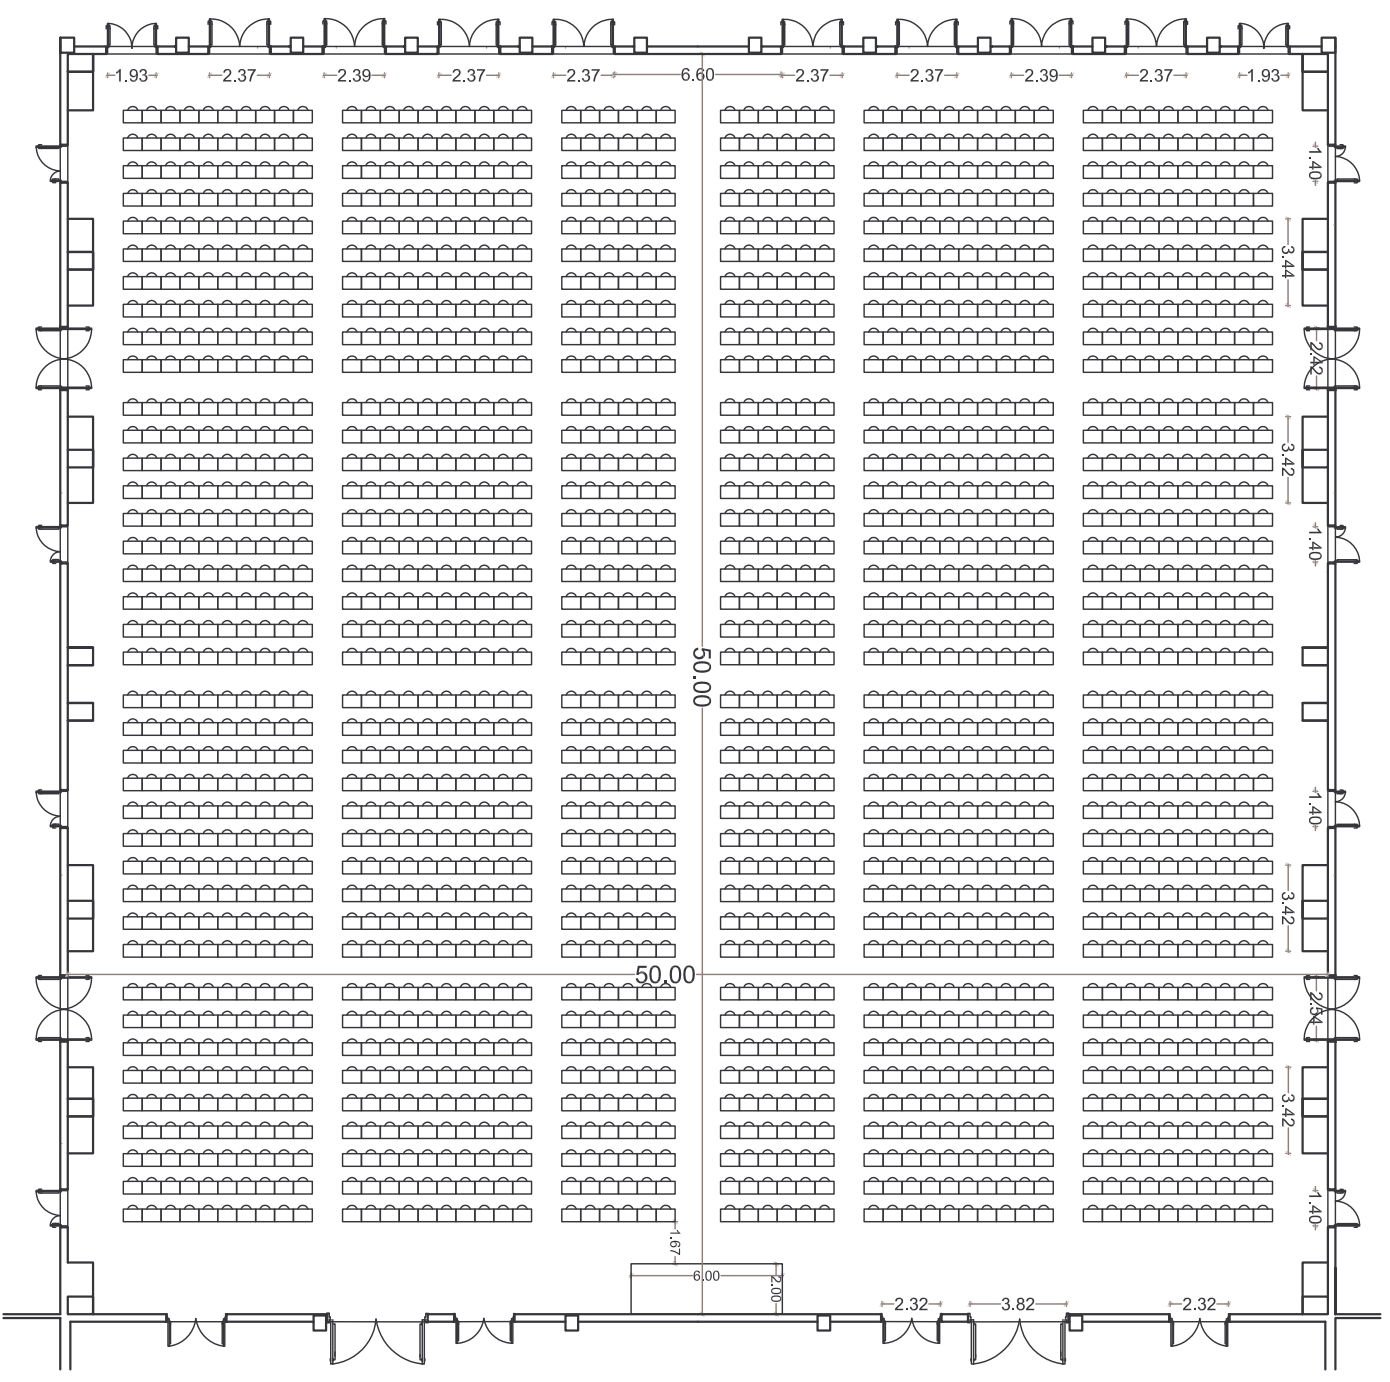

PIANO TERRA

SCALA 1:300